



1, rue du Dr Bichat 17100 SAINTES

Téléphone: 05.46.93.59.84  
Télécopie: 09.71.70.30.42  
saintes@agt-geometre.com  
pons@agt-geometre.com

Christophe GUILLEMET  
Géomètre - Expert Foncier D.P.L.G

Bornage - Lotissement - Opération Foncière Division - Levé topographique  
Demande d'autorisation d'Urbanisme - Etudes VRD - Nivellement - Expertise  
Implantation - D.A.O - Document d'Urbanisme - Copropriété - Digitalisation  
Mesurage Carrez - Estimation et partage d'immeubles ruraux et urbains

Situation:

DEPARTEMENT DE LA CHARENTE MARITIME  
COMMUNE DE GEMOZAC  
Section D n°1215 - 1219 et 1565

Requérant :

M. Yohann ARRIVE et Mme Céline SIMMONET


Dossier : 1 19 02 39  
Saintes, le 12 mars 2019  
Dessiné par : S. RAGONNEAU

# PLAN DE BORNAGE ET DE DIVISION

## LEGENDE

- Poteau métallique
- Borne O.G.E existante
- Borne posée
- Application cadastrale
- Clôture
- Clôture appartenante côté fléché
- Bâtiment
- Mur
- Bord de route
- Limite de propriété
- Nouvelle limite
- Réunion

ECHELLE : 1/500

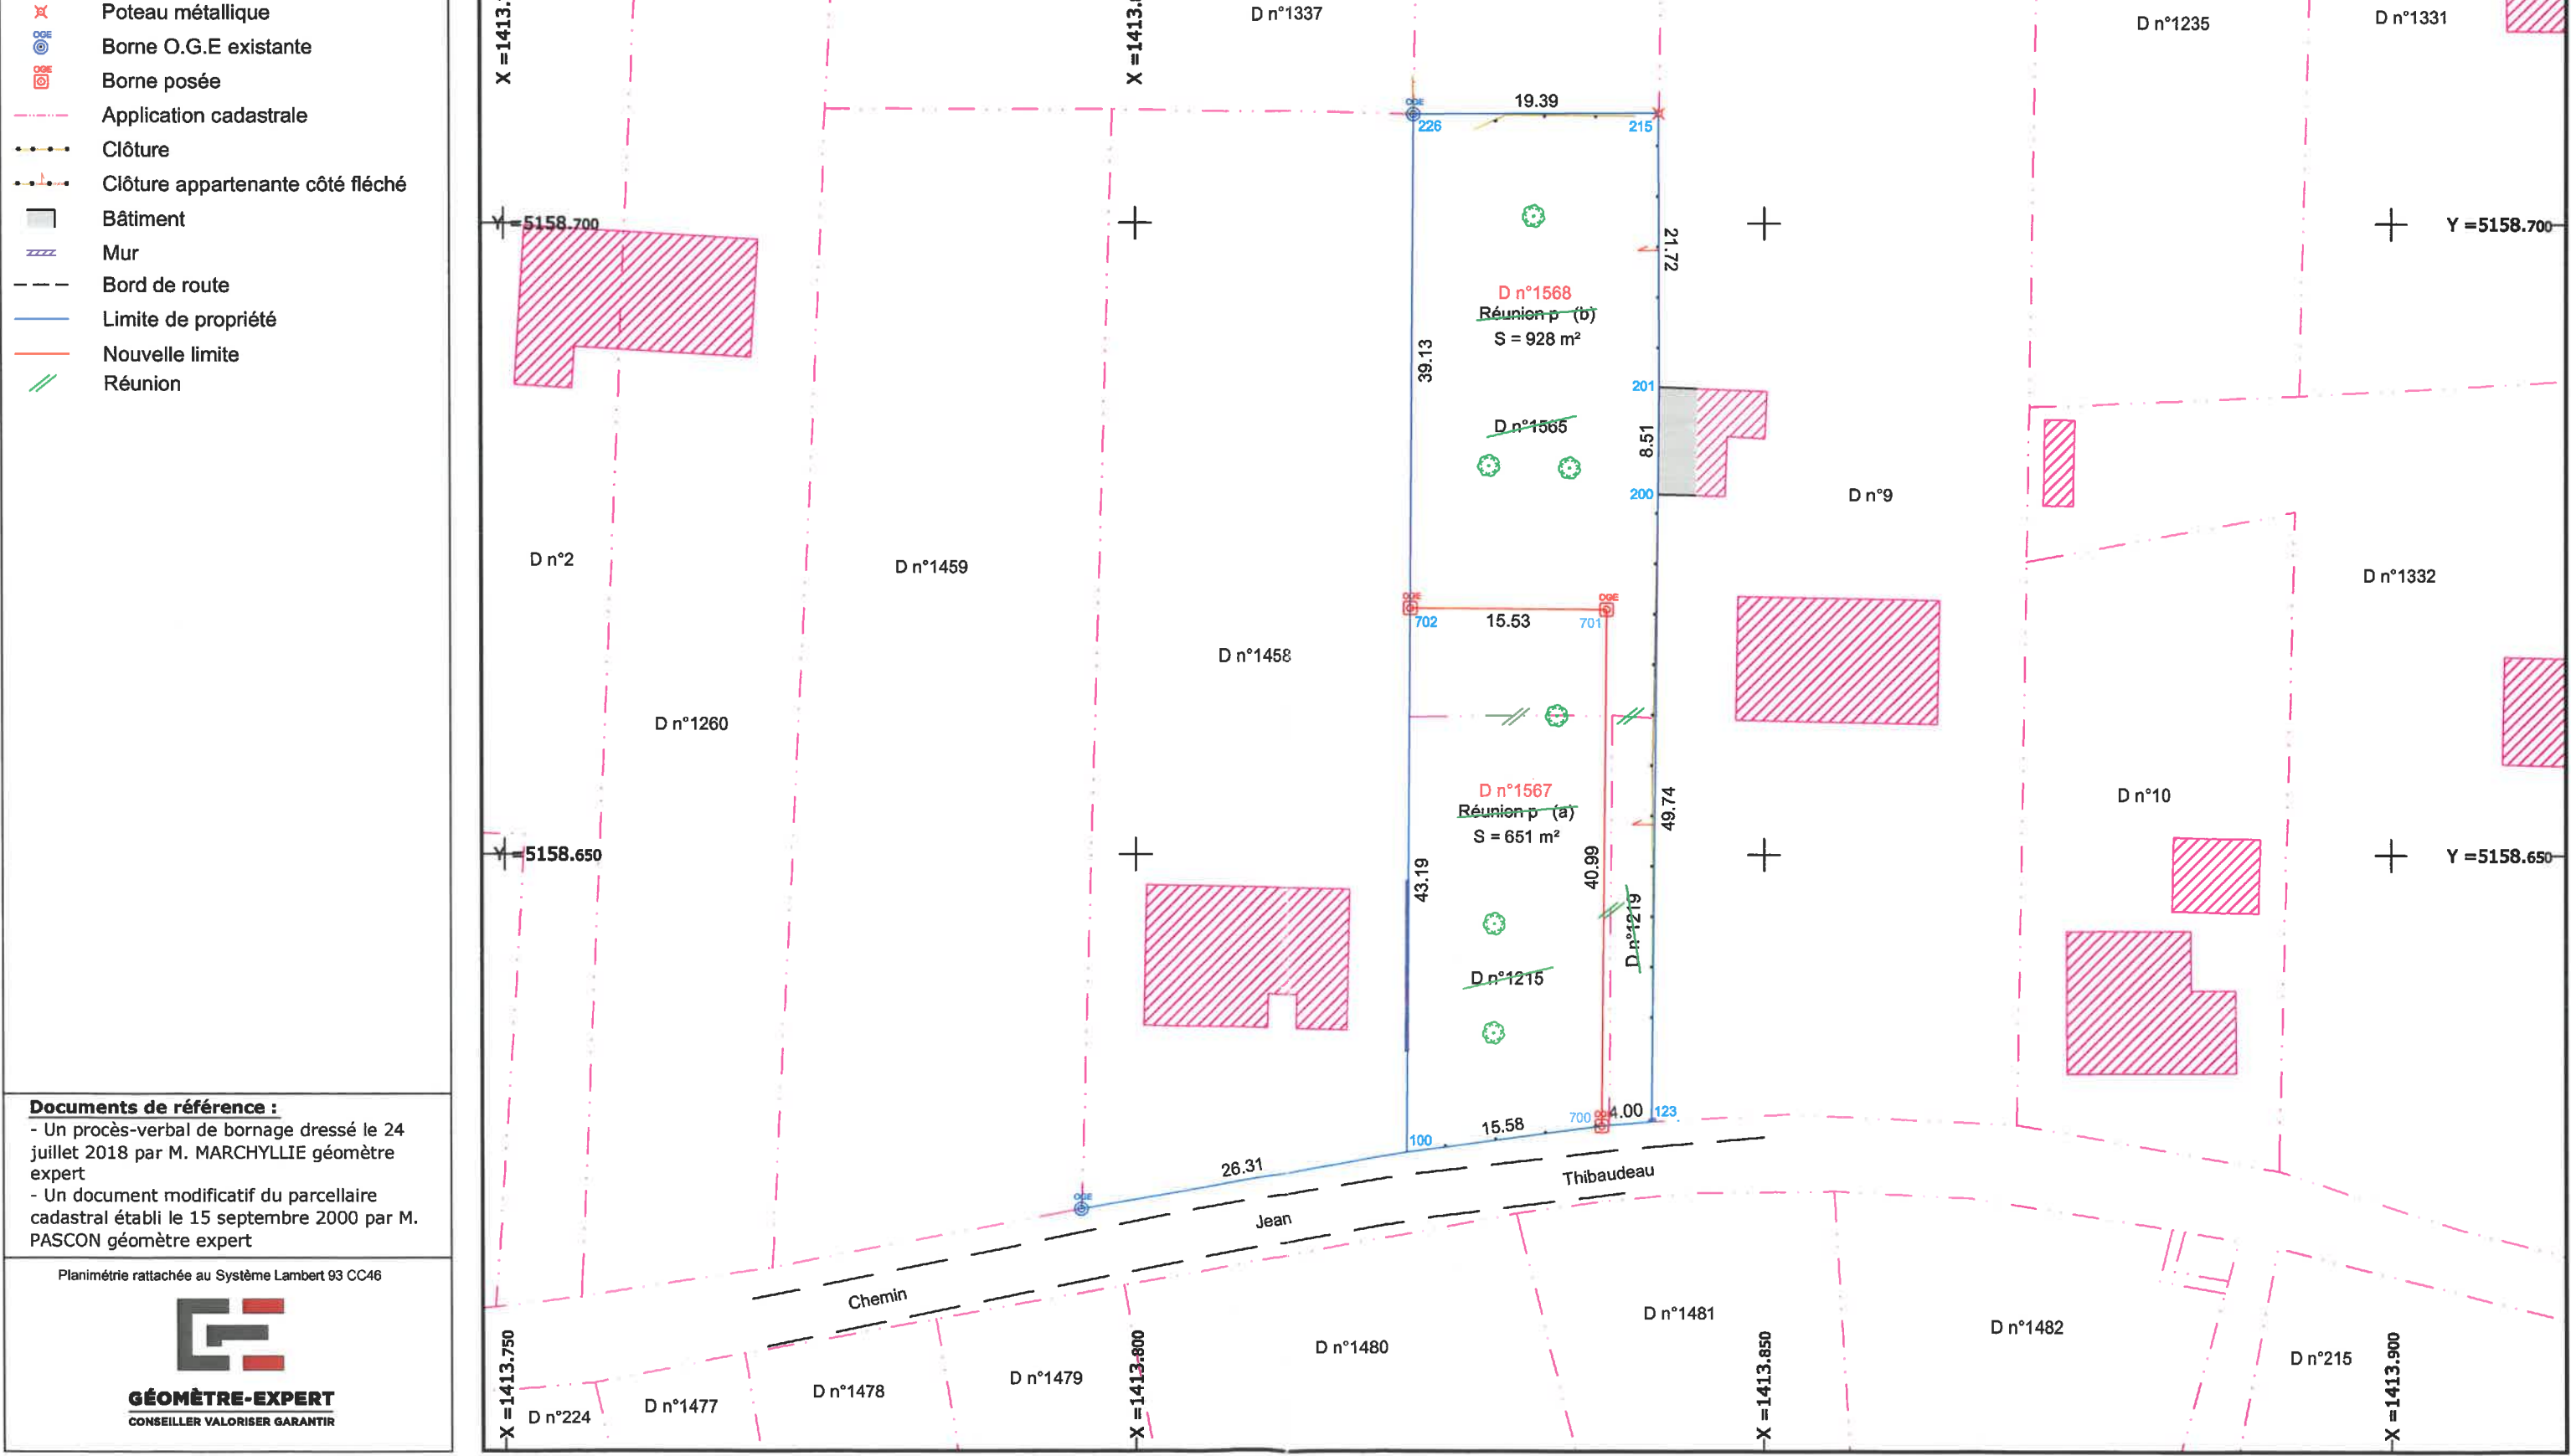

### Documents de référence :

- Un procès-verbal de bornage dressé le 24 juillet 2018 par M. MARCHYLLIE géomètre expert
- Un document modificatif du parcellaire cadastral établi le 15 septembre 2000 par M. PASCON géomètre expert

Planimétrie rattachée au Système Lambert 93 CC46

